

Linie: 257
 Bezeichnung: Flamatt - Laupen
 Km: 5.870 - 7.100


B02.03

Kanton(e): Bern / Freiburg
 Gemeinde(n): Laupen

Projekt: **AAA 2020 Bahnhof Laupen / Bushof / Abstellgleis**
 Anlagenanpassung

ISP-Nr.: SD: 73304615

Phase: **PGV AUFLAGEPROJEKT**

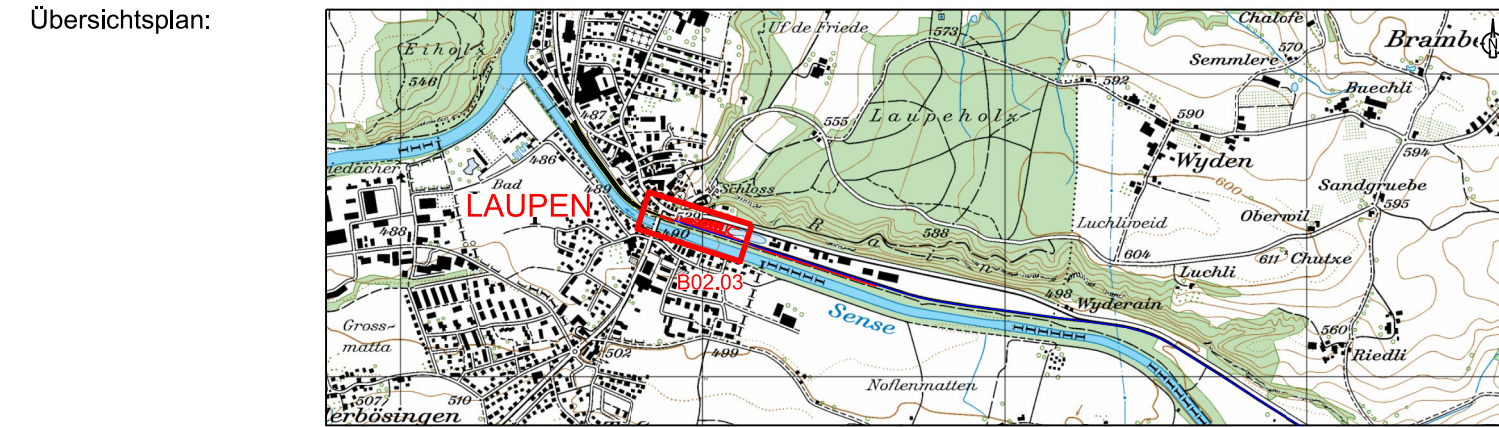

Unterschriften: Projektleiter SBB: *Thomas Thamm*
 Abteilung/OE: I-PJ-OL-BSL-BN
 Name: Thomas Thamm
 Datum: 31.05.2018
 Unterschrift: *Thomas Thamm*

Projektverfasser: Firma: Planergemeinschaft Sens(e)orium plus
 Name: Peter Wittwer
 Datum: 31.05.2018
 Unterschrift: *P. Wittwer*

Planergemeinschaft Sens(e)orium plus **SBB CFF FFS**

c/o Roduner BSB + Partner AG
 Waldeggstrasse 30, 3097 Liebefeld

L2A Architekten AG
 BSB + Partner AG
 CSD Ingenieure
 Maurus Schifferli, Landschaftsarchitekten
 EBB AG
 Roduner BSB + Partner AG

Laupen - neue Haltestelle
Schleppkurvenplan 1:500

Plan Nr. **B02.03**

Index: Erstellt: Vis. Geprüft: Vis. Freigabe: Vis.
 08.05.18 nst 08.05.18 pwi

PGV AUFLAGEPROJEKT

Microfilm Nr.:
 Filename: M:_RBSB\SBB\90588\PGV 2 LAUPEN\90588_B02.03.dgn

Linie: 257 Flamatt - Laupen Km: 5.87 - 7.10
SBB AG, Infrastruktur, Projekte Olten, Projektmanagement 1
Bahnhofstrasse 12, 4600 Olten

Format: 30 x 84
 Erstellt auf Basisdaten der amtlichen Vermessung und der SBB-Geodaten
 © Geodaten swisstopo 5704003351 © Alle Rechte an diesem Dokument
 sehen der SBB zu. Für die genaue Lage und die Vollständigkeit der
 unterirdischen Anlagen besteht keine Gewähr.

