Legende:
Situation:

- Abbrüche
- Bestand
- Projekt
- Liegenschaft SBB
- Gleisachse

- Hartfläche Strassenbereich
- Gleisbereich / Schotter
- Grünfläche Umgebung

Achtung
Alle Leitungen sind vor Baubeginn zu sondieren.

B20.62

Linie:	257
Bezeichnung:	Flamatt - Laupen
Km:	5.870 - 7.100
Kanton(e):	Bern / Freiburg
Gemeinde(n):	Laupen
Projekt:	**AAA 2020 Bahnhof Laupen / Bushof / Abstellgleis** Anlagenanpassung
ISP-Nr.:	SD: 73304615
Phase:	**PGV AUFLAGEPROJEKT**

Übersichtsplan:

Unterschriften:

Projektleiter SBB	Projektverfasser
Abteilung/OE: LFJ-OL-IEJM2	Firma: Planergemeinschaft Sens(e)orium plus
Name: Thomas Thalmann	Name: Maurus Schifferli
Datum: 22.05.2018	Datum: 22.05.2018
Unterschrift:	Unterschrift:

Planergemeinschaft Sens(e)orium plus
c/o Rodarier BSB + Partner AG
Waldeggstrasse 30, 3097 Liebefeld

☐ CSD Ingenieure
☐ CSE AG
☐ LDS Architekten AG
☐ BSB + Partner AG
☐ Maurus Schifferli, Landschaftsarchitekt
☐ Rodarier BSB + Partner AG

SBB CFF FFS

Laupen Station
Gestaltungsplan 1:200

PGV AUFLAGEPROJEKT

Plan Nr. B20.62

Index:	Erstellt: Vis.	Geprüft: Vis.	Freigabe: Vis.
—	07.05.18 ae	07.05.18 th	
—			
—			
—			

Massstäbe Nr.:
Filename: 1106_BP_21_Situation
(Planvorlage mass: 1926_BP_01-01)
Format: 168 x 59.4cm

© Copyright SBB AG, Infrastruktur, Immobilien Management und der SBB Gesellschaften Schweizerische Bundesbahnen CH-4051/01 in Alle Rechte an diesem Dokument gehen der SBB zu. Für die grosse Lage und die Vollständigkeit der unterlieferten Anlagen haftet keine Gewähr.

Linie: 257 Flamatt - Laupen Km: 5.8 - 7.1
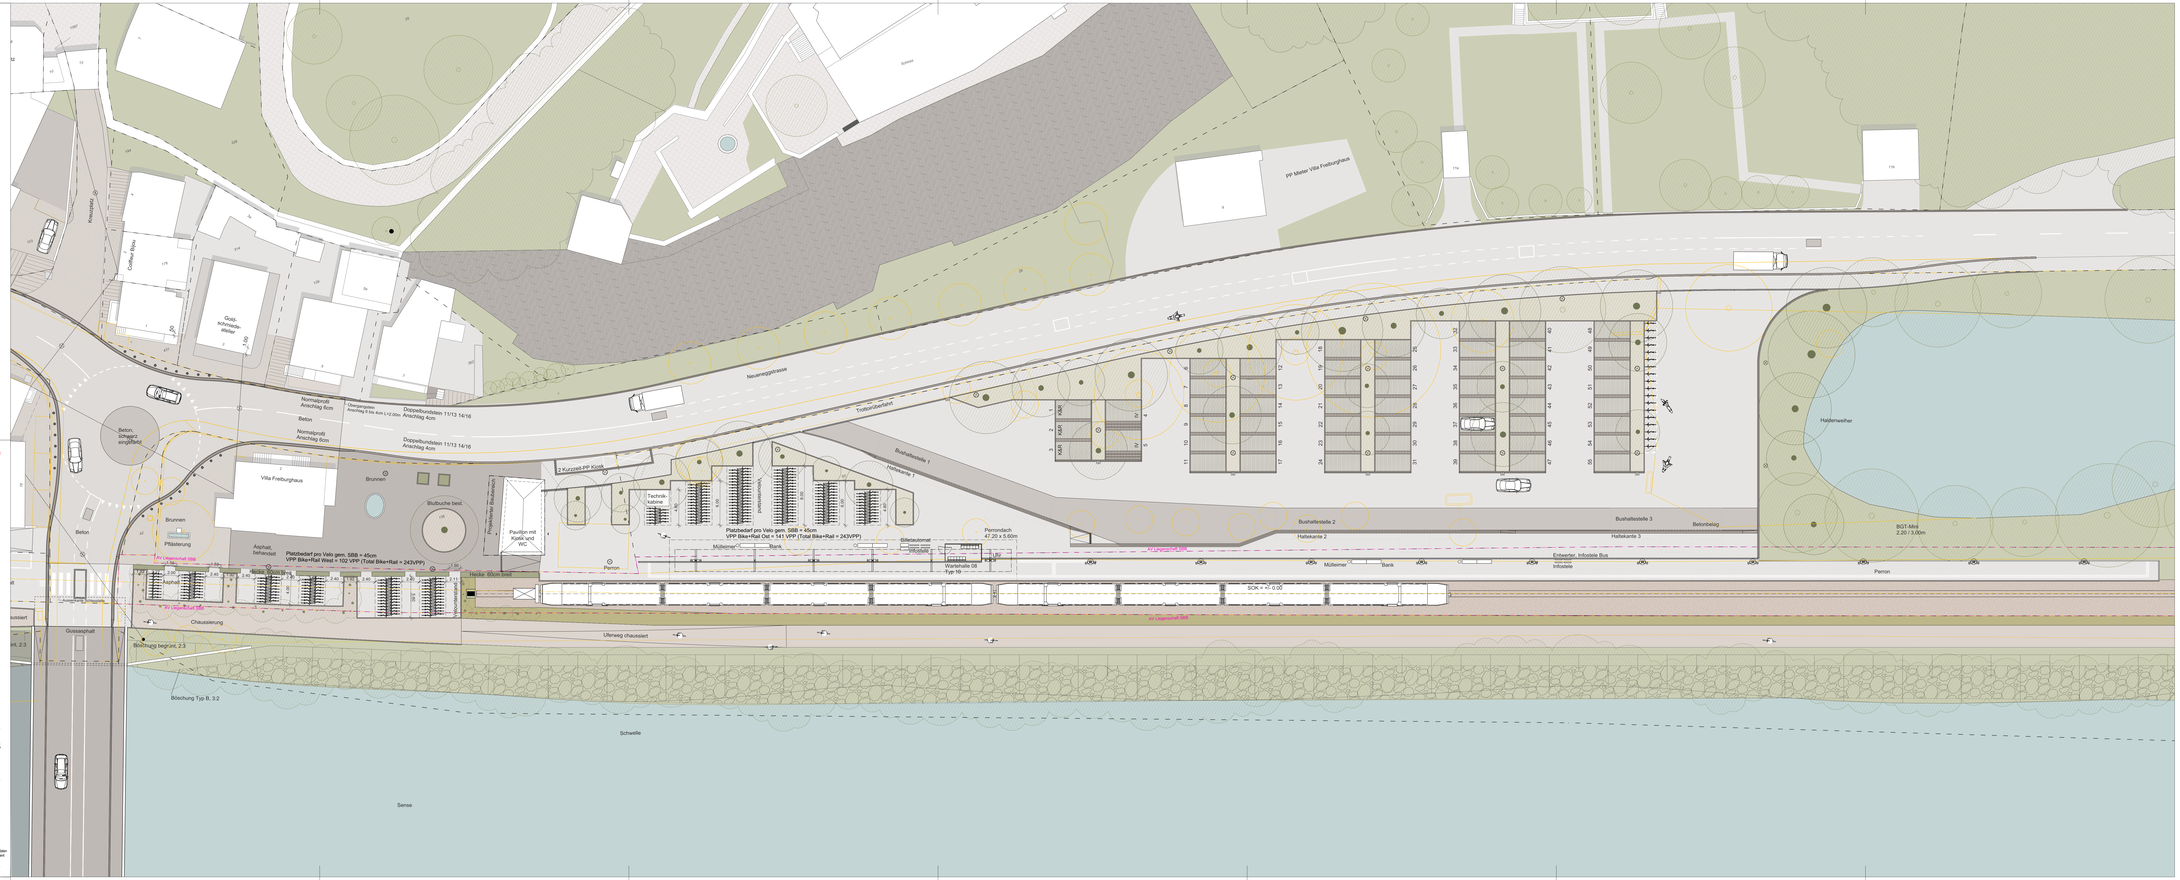
SBB AG, Infrastruktur, Projekte Olten, Projektmanagement 1
Bahnhofstrasse 12, 4600 Olten