


Linie: 257  
Bezeichnung: **Flamatt - Laupen**  
Km: **5.870 - 7.100**

Kanton(e): **Bern / Freiburg**  
Gemeinde(n): **Laupen**

Projekt: **AAA 2020 Bahnhof Laupen/ Bushof/ Abstellgeis**  
**Anlageanpassung**

ISP-Nr.: **SD: 73304615**

## PGV AUFLAGEPROJEKT

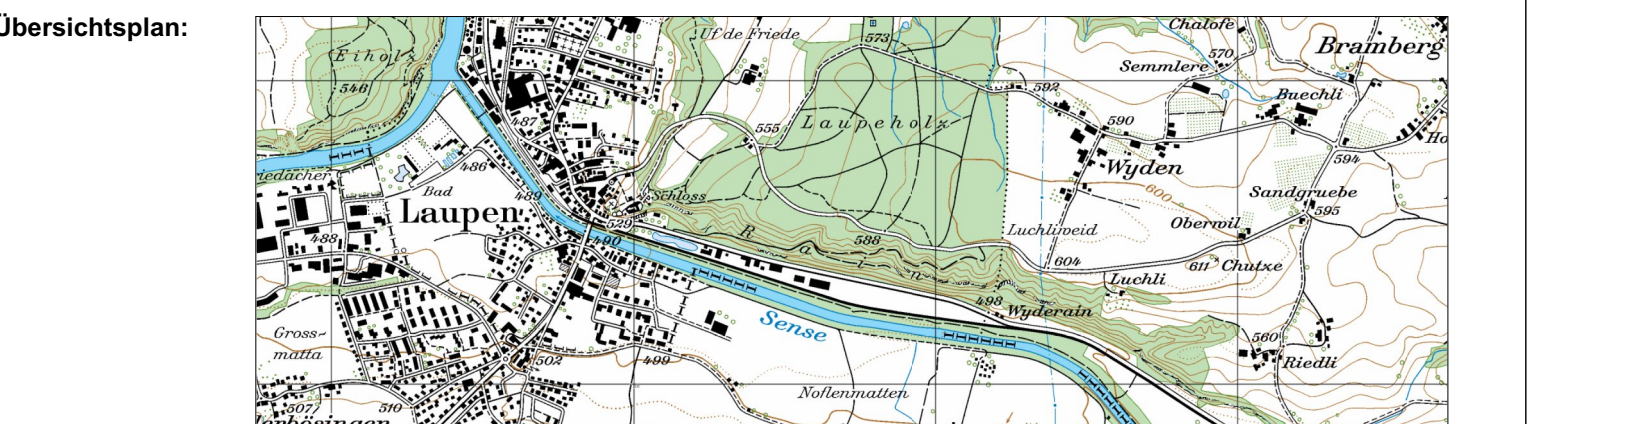

Unterschriften:

**Projektleiter SBB**  
Abteilung/OE: I-P-J-ENG-BAT-OL2  
Name: Sandra Osusky  
Datum: 22.05.2018  
Unterschrift: *S. Osusky*

**Projektverfasser**  
Firma: Planergemeinschaft Sens(e)orium plus  
Name: Martin Althaus  
Datum: 22.05.2018  
Unterschrift: *M. Althaus*

### Planergemeinschaft Sens(e)orium plus

c/o Roduner BSB + Partner AG  
Waldeggrasse 30, 3097 Liebfeld  
CSD Ingenieure  
EBB AG

L2A Architekten AG  
BSB + Partner AG  
Maurus Schifferli, Landschaftsarchitekten  
Roduner BSB + Partner AG

### Flamatt - Grossriedwald Bahnhof Laupen Möblierung 1:200


Index: Erstellt: Vis. Geprüft: Vis. Freigabe: Vis.  
16 09.02.18 cm  
17 03.04.18 cm  
18 17.05.18 cm  
19 22.05.18 cm

Microfilm Nr.  
Filename:

Format: 30 x 210 cm

Linie: 257 Flamatt - Laupen Km: 5.8 - 7.1  
SBB AG, Infrastruktur, Projekte Olten, Projektmanagement 1  
Bahnhofstrasse 12, 4600 Olten

B21.62

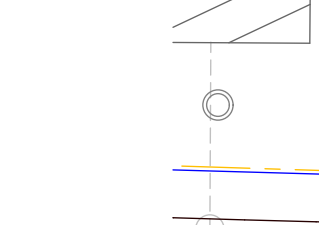

Bestand  
Abbruch  
Neu  
PGV 2  
Drittprojekt  
Parzellengrenze  
Sektoren  
Lausprecher

