Verfahrensperimeter
- Strassenplan
- Wasserbauplan WBP
- Plangenehmigungsverfahren PGV 2 inkl. Wasserbau

Perimeter
- Gewässerraum (edigtich hinweisender Charakter)

bestehende Elemente
- Rückbau Betonelemente
- Rückbau Betonmauer
- Rückbau Steine
- Rückbau Steinkörbe
- Böschung teilweise
- bestehender Böschungsfuss
- Rückbau Uferweg

Massnahmen, Ufergestaltung
- Böschung
- Damm
- Uferweg
- Uferverbauung sichtbar
- Uferverbauung überschüttet
- Flachdamm / Terrainanpassung
- Schüttung Kiesbank
- Wurzelstock
- Typ A–e Uferverbauungstyp (siehe Plan Nr. WS-2)
- mögliche Biotopflächen
- Kies-Erdwall als Biotopfläche
- Zaun
- Fussgpfad
- Feuerstelle

Informationsinhalte
- Wanderroute Nr. 2: Trans Suisse Trail
- Veloroute Nr. 74: Gürbe - Sense
- best. Feuerstellen
- Drittprojekte
- Drittprojekte Bauprovisorien

Sondierungen
- Baggerschlitze / Bohrungen (Diverse)
- Bohrungen (GI, 2011)
- Rammsondierungen / Bohrungen (CSD, 2016)

Blatt Mitte — Beilage **W2-2**

BAUHERRENGEMEINSCHAFT

Oberingenieurkreis II
Tiefbauamt des Kanton Bern

Gemeinde Laupen

Sensetalbahn

In Koordination mit dem Kanton Freiburg und der Gemeinde Bösingen

Plangenehmigungsverfahren Wasserbau

LaUPlen

Verkehrssanierung und städtebauliche Entwicklung Laupen
AAA 2020 Bahnhof Laupen / Bushof / Abstellgleis

Situationsplan Mitte

Situation 1: 500

Projektverfasser
Firma: PLANERGEMEINSCHAFT SENSeORIUM
Name: Michael Gallmann
Datum: 10.08.2018
Unterschrift:

PLANERGEMEINSCHAFT SENSeORIUM
Rudolfstr 808 / Partner AG — Projektleitung Planer — SBF Lauterbach
CSD Ingenieure AG — SBF Lauterbach
Maurus Schifferli Landschaftsarchitekten AG — 3011 Bern
Schär Burri Verkehrsplanung SSA SIA — 3208 Gurmels
ingenta ag Bauingenieure und planer — 3000 Bern 23

Index	Datum	Änderungen	gez	gepr	genehm			
						Ludwig(ed)	10.08.2018	gepr/ok MGa
						gezeichnet	nn	Plan Nr. BE078035.320.32
						Grösse	60 x 108	W2-2
						Datum		
						geändert	31.07.2018	
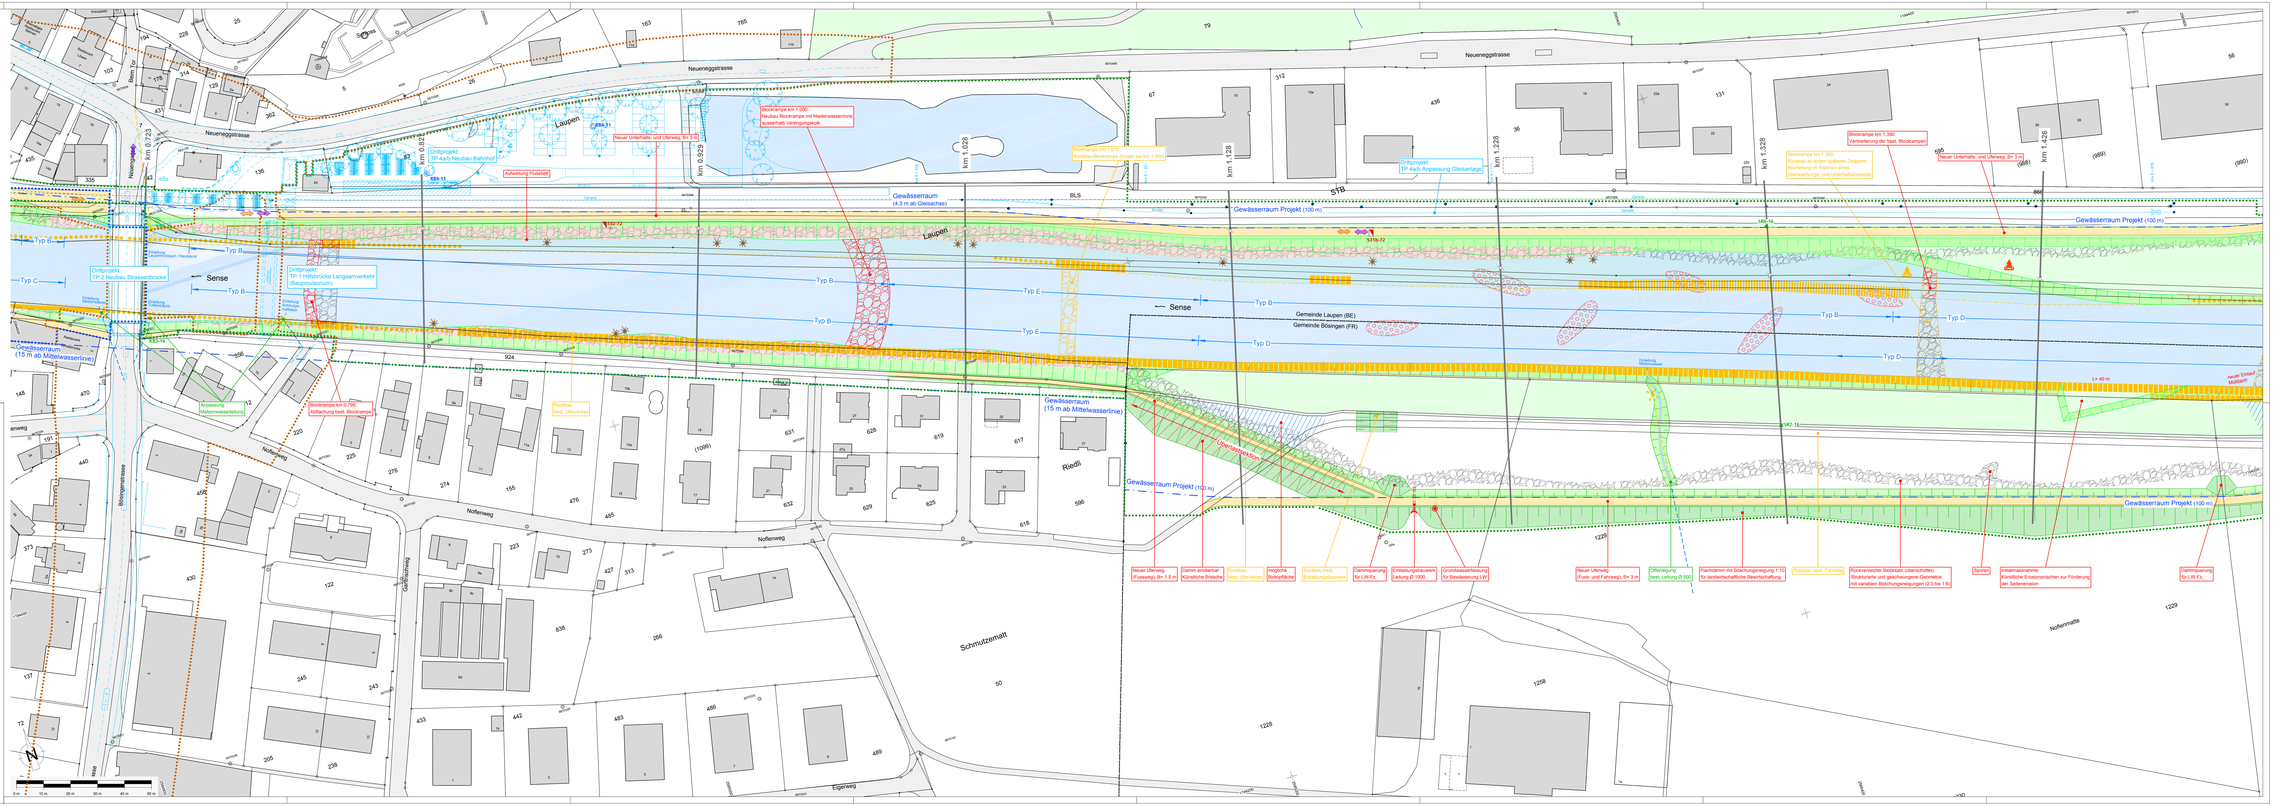
AV-Grundlage vom: April 2017 (LV95) — CAD-File: BE78035-320-32_Situation500.dwg