Parzellen-Nr.	Gemeinde	Eigentümer	Landerwerb dauernd	Landerwerb vorübergehend	Dienstbarkeit	Verfahren
1	Laupen BE	Kanton Bern AGD	26	420		Strassenplan
1	Laupen BE	Kanton Bern AGG	-	17'413		Wasserbauplan
1	Laupen BE	Kanton Bern AGD	-	14'970		PGV 2 inkl. Wasserbau
1	Laupen BE	Total	26	32'803		
7	Laupen BE	Kanton Bern TBA OK 1	-	1'000		PGV 2 inkl. Wasserbau
19	Laupen BE	Einwohnergemeinde Laupen	135	55		Strassenplan
20	Laupen BE	Einwohnergemeinde Laupen	6	191		Strassenplan
24	Laupen BE	Einwohnergemeinde Laupen	117	323		Strassenplan
32	Laupen BE	Einwohnergemeinde Laupen	11	491		Strassenplan
32	Laupen BE	Einwohnergemeinde Laupen	-	1'593		Strassenplan
32	Laupen BE	Einwohnergemeinde Laupen	-	51		Wasserbauplan
32	Laupen BE	Total	-	2'044		
33	Laupen BE	Einwohnergemeinde Laupen	33	1'101		Strassenplan
42	Laupen BE	Einwohnergemeinde Laupen	40	10		Strassenplan
62	Laupen BE	Sense-Arena AG	660	6'261		Strassenplan
69	Laupen BE	Baden and Lifts Schlegel Fritz	-	1'000		Strassenplan
72	Laupen BE	Burgergemeinde Laupen	10	2'945		Strassenplan
73	Laupen BE	Burgergemeinde Laupen	-	10'650	0	Wasserbauplan
73	Laupen BE	Total	1'671	13'600		
83	Laupen BE	Einwohnergemeinde Laupen	299	-	0	Strassenplan
83	Laupen BE	Einwohnergemeinde Laupen	4'079	1'197	0	PGV 2 inkl. Wasserbau
83	Laupen BE	Total	4'378	1'197		
84	Laupen BE	Einwohnergemeinde Laupen	50	207	0	Strassenplan
84	Laupen BE	Einwohnergemeinde Laupen	-	1'412	0	Wasserbauplan
84	Laupen BE	Einwohnergemeinde Laupen	2'034	27'744	0	PGV 2 inkl. Wasserbau
84	Laupen BE	Total	2'134	29'364		
103	Laupen BE	Reinhard-Hoffer Barbara	15	18	0	Strassenplan
123	Laupen BE	Mozlet Lilo	-	5	0	Strassenplan
129	Laupen BE	Barbone Vito Barbone Anita Liliana	2	27	0	Strassenplan
132	Laupen BE	Gloor-Lehmann Katharina	-	35	0	Strassenplan
152	Laupen BE	Berner Kantonalbank AG	30	23		Strassenplan
154	Laupen BE	Einwohnergemeinde Laupen	174	530	0	Strassenplan
156	Laupen BE	Einwohnergemeinde Laupen	143	-		PGV 2 inkl. Wasserbau
156	Laupen BE	Total	317	530		
158	Laupen BE	Tschanen Rahel Tschanen Daniel	20	19	0	Strassenplan
162	Laupen BE	Hirsch Andrea	40	78	0	Strassenplan
172	Laupen BE	arxa AG	11	27	0	Strassenplan
173	Laupen BE	Kolodi Reto	-	-	0	Strassenplan
180	Laupen BE	Einwohnergemeinde Laupen Land Sem-Kinder Gerasonschaft Teilfliessbett Sensetal Gerasonschaft	-	39	0	Strassenplan
184	Laupen BE	Uhlmann Hans	13	23	0	Strassenplan
191	Laupen BE	Lehner Ernst	20	46	0	Strassenplan
201	Laupen BE	Einwohnergemeinde Laupen	-	68	0	Wasserbauplan
201	Laupen BE	Einwohnergemeinde Laupen	515	1'242		Wasserbauplan
201	Laupen BE	Total	515	1'309		
203	Laupen BE	Valiant Bank AG	-	-	0	Strassenplan
219	Laupen BE	Pfarrgemeinde Laupen Bahnhofstrasse 6 Bahnhofstr.20a Oliver	-	6	0	Strassenplan
229	Laupen BE	Bahnhofstr.20a Oliver Bahnhofstr. 20a	-	26	0	Strassenplan
252	Laupen BE	Einbauer Jutta Inggelsgarten Ursula	20	2	0	Strassenplan
255	Laupen BE	Ruch Ernst	7	27	0	Strassenplan
257	Laupen BE	Brandenberger Fabry Brandenberger Verena Brandenberger Daniel	13	49		Strassenplan
367	Laupen BE	Burgergemeinde Laupen	-	40	0	Strassenplan
382	Laupen BE	Burgergemeinde Laupen	-	78	0	Strassenplan

Parzellen-Nr.	Gemeinde	Eigentümer	Landerwerb dauernd	Landerwerb vorübergehend	Dienstbarkeit	Verfahren
309	Laupen BE	arxa AG	-	11		Strassenplan
314	Laupen BE	Knäpfelen-Iseli Therese	-	29	0	Strassenplan
332	Laupen BE	Kulturgut Architektur AG	-	60	0	Strassenplan
335	Laupen BE	Ammon-Bächler Max	26	71	0	Strassenplan
341	Laupen BE	Radio Uni	-	19	0	Strassenplan
353	Laupen BE	Aeschlimann Ernst	-	8		Strassenplan
355	Laupen BE	Bachmann-Iseli Jakob	-	2		Strassenplan
356	Laupen BE	Ruch Ernst	13	27		Strassenplan
362	Laupen BE	Saner Ninger	-	16		Strassenplan
372	Laupen BE	Rohrer Robert Albert	-	-	0	Strassenplan
392	Laupen BE	Gaechter Fabian Laupen AG	20	81	0	Strassenplan
406	Laupen BE	MCI Treiling AG	-	2		Strassenplan
421	Laupen BE	Jenny Cordula	-	31		Strassenplan
435	Laupen BE	Ammon-Bächler Max	28	27	0	Strassenplan
440	Laupen BE	Sensetur AG	12	42	0	Strassenplan
458	Laupen BE	Hyssel-Wahrlin Iris	43	364		Strassenplan
470	Laupen BE	Hanen-Eicher Herbert Hanen Ernst Hanen-Schlegel Ernst	4	150	0	Strassenplan
470	Laupen BE	Hanen-Eicher Herbert Hanen Ernst	-	100		Wasserbauplan
470	Laupen BE	Total	4	250		
548	Laupen BE	Nussle Karin	-	7		Wasserbauplan
639	Laupen BE	Carrel Margarete	-	6		Strassenplan
639	Laupen BE	Carrel Margarete	-	13		Wasserbauplan
639	Laupen BE	Total	-	19		
726	Laupen BE	Einwohnergemeinde Laupen	-	470		Strassenplan
726	Laupen BE	Heiss Lyd	-	13		Wasserbauplan
750	Laupen BE	Hoppler Urs	-	6		Strassenplan
755	Laupen BE	Huggler Hubert Huggler-Walter Verena	18	8		Strassenplan
965	Laupen BE	Sensetalbahn AG	135	11'510	0	Strassenplan
965	Laupen BE	Sensetalbahn AG	2'565	-	0	Wasserbauplan
965	Laupen BE	Sensetalbahn AG	-	6'799	0	PGV 2 inkl. Wasserbau
965	Laupen BE	Total	2'700	17'931		
966	Laupen BE	Sensetalbahn AG	-	300		Strassenplan
974	Laupen BE	Einwohnergemeinde Laupen	2	139		Strassenplan
974	Laupen BE	Einwohnergemeinde Laupen	-	253	0	PGV 2 inkl. Wasserbau
974	Laupen BE	Total	2	2'241		
978	Laupen BE	Einwohnergemeinde Laupen	62	363		Strassenplan
979	Laupen BE	Einwohnergemeinde Laupen	-	56		Strassenplan
987	Laupen BE	Gauchat Patrick Gauchat-Roth Ulrich Gauchat-Roth Stefanie	1	23	0	Strassenplan
987	Laupen BE	Gauchat Patrick Gauchat-Roth Ulrich Gauchat-Roth Stefanie	-	293		PGV 2 inkl. Wasserbau
987	Laupen BE	Total	1	316		
1087	Laupen BE	Clavuot Erwin Hofhalter Markus	-	3	0	Strassenplan

L = Anlasse siehe separate Tabelle NG-E
D = Dienstbarkeit siehe separate Tabelle GE-E
Parzellengrenzen informationsnahe. Definitive Parzellen nach Vermessung Bauausführung

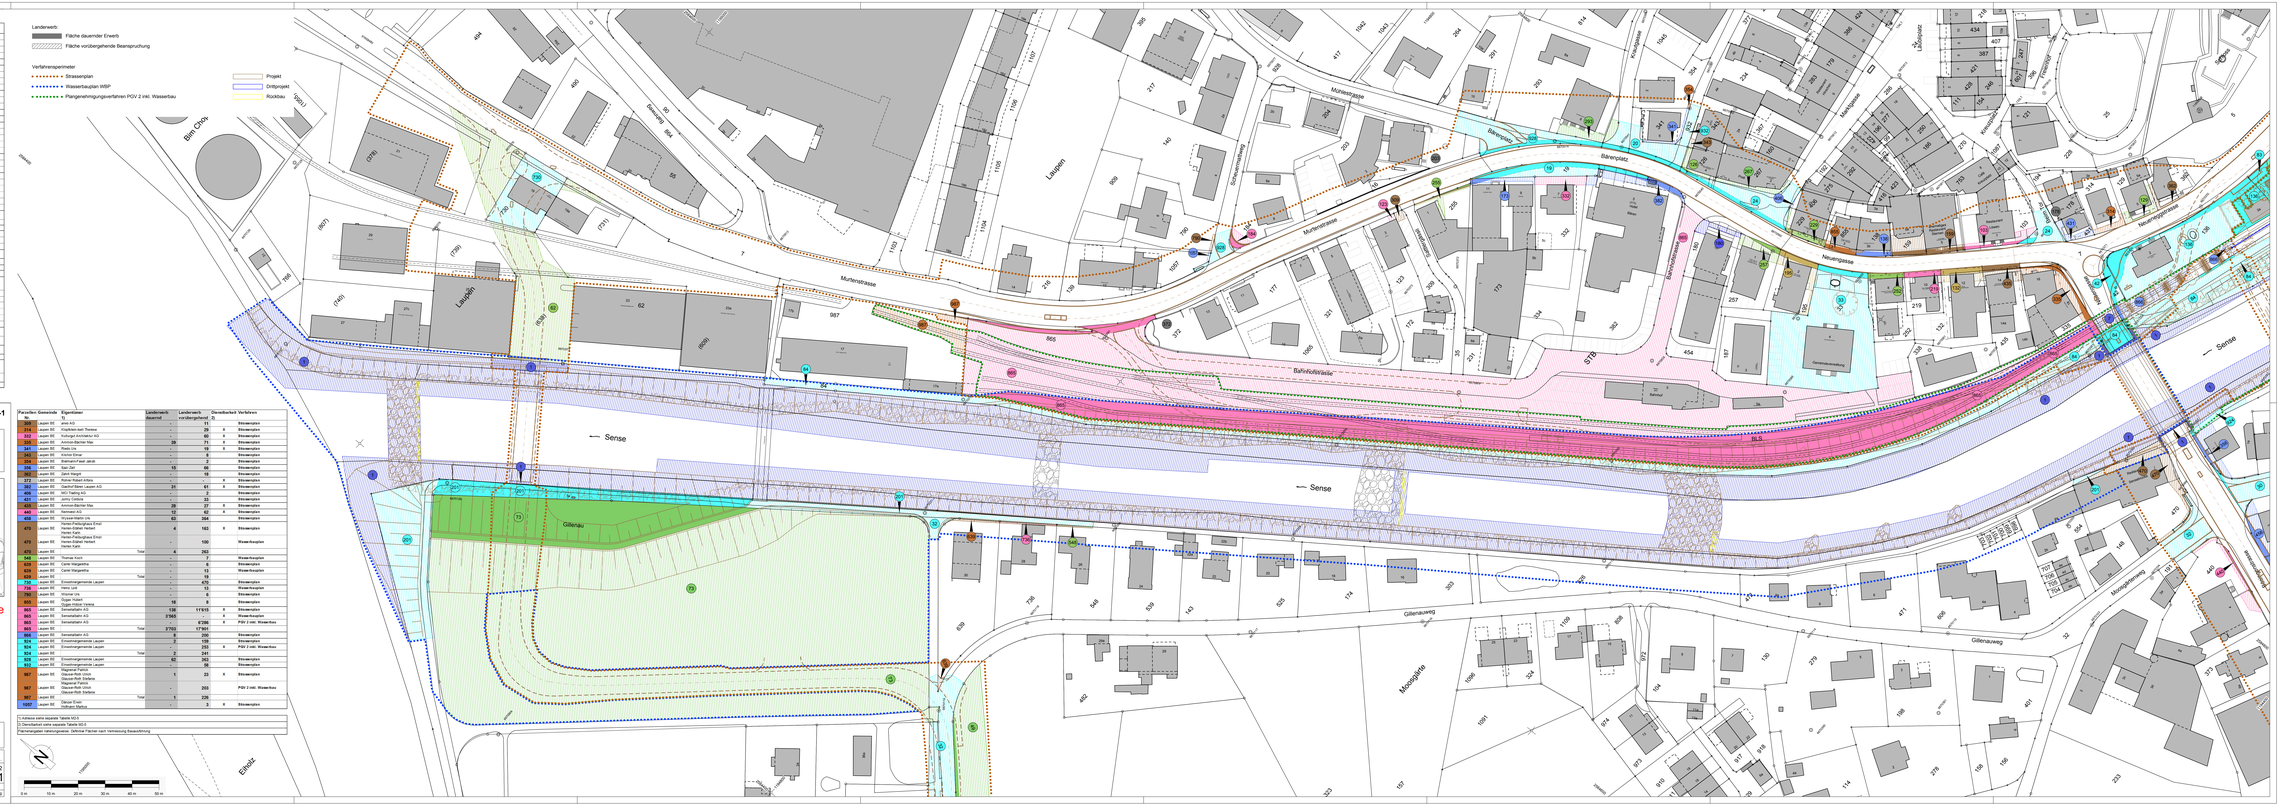

Blatt West

Beilage **M2-1**

BAUHERRENGEMEINSCHAFT

Oberingenieurkreis II
Tiefbauamt des Kanton Bern

Gemeinde Laupen

Sensetalbahn

In Koordination mit dem Kanton Freiburg und der Gemeinde Bösingen

Master-Dokumentation orientierende Beilage

LaUPlen

Verkehrssanierung und städtebauliche Entwicklung Laupen

Landerwerbsplan, Blatt West

Situation 1: 500

PLANERGEMEINSCHAFT SENSAVIRUM

Rodcker BSB + Partner AG
Bahnhofstrasse 7 Postfach
3097 Liebefeld
T

CSD Ingenieure AG
Schwarzenburgstrasse 160
3097 Liebefeld
T

Maurus Schifferli
Landschaftsarchitekten AG
Gurtenweg 26
3013 Bern
T

Schär Bur
Verkehrsplaner SBA SIA
Zähringerstrasse 25
3012 Bern
T

ingenia ag
Bauingenieure und planer
Seftigenstrasse 310
3084 Wabern
T

Index	Datum	Änderungen	gepr.	geprüft	gem.	Leitefach	gezeichnet	gemäss/vgl.
						10.08.2018	MGa	
						gezeichnet: rvk	Plan Nr.	BE07635.320.32
						Grösse: 60 x 189		M2-1
						Lauf:		
						geändert: 09.08.2018		

AV-Grundlage vom: April 2017 (LV95) CAD File: BE7635-320-32_Landerwerbsplan.dwg