Landerwerb:

Fläche dauernder Erwerb

Fläche vorübergehende Beanspruchung

Verfahrensperimeter

- Strassenplan
- Wasserbauplan WBP
- Plangenehmigungsverfahren PGV 2 inkl. Wasserbau
- Projekt
- Drittprojekt
- Rückbau

Blatt Mitte

Beilage **M2-2**

BAUHERRENGEMEINSCHAFT

Oberingenieurkreis II
Tiefbauamt des Kanton Bern

Gemeinde Laupen

Sensetalbahn

In Koordination mit dem Kanton Freiburg und der Gemeinde Bösingen

Master-Dokumentation orientierende Beilage

LaUPlen

Verkehrssanierung und städtebauliche Entwicklung Laupen

Landerwerbsplan, Blatt Mitte

Situation 1: 500

PLANERGEMEINSCHAFT SENSEORUM			
Rudolfer BSB + Partner AG Bahnhofstrasse 7 Postfach 3097 Liebefeld 031 970 30 30	CSD Ingenieure AG Neuengasse 23 3011 Bern 031 311 77 11	Maurus Schifferli Landschaftsarchitekten AG Gerberngasse 7 3011 Bern 031 311 21 21	Schär Suri Partnerschaft SSA SIA Zähringerstrasse 25 3000 Bern 01 031 311 56 56	ingenia ag Ingenieure und planer Bahnhofstrasse 6 3250 Lyss 032 387 70 70

Index	Datum	Änderungen	gez.	gepr.	genehm.

Ludwigsfeld	gepr.CR		10.08.2018
gezeichnet	HA	Plan Nr.	BE07635.320.32
Grösse: 60 x 108			M2-2
Leer			
geändert: 09.08.2018			

AV-Grundlage vom: April 2017 (LV95) CAD-File: BE7635.320.32_Landerwerbsplan.dwg

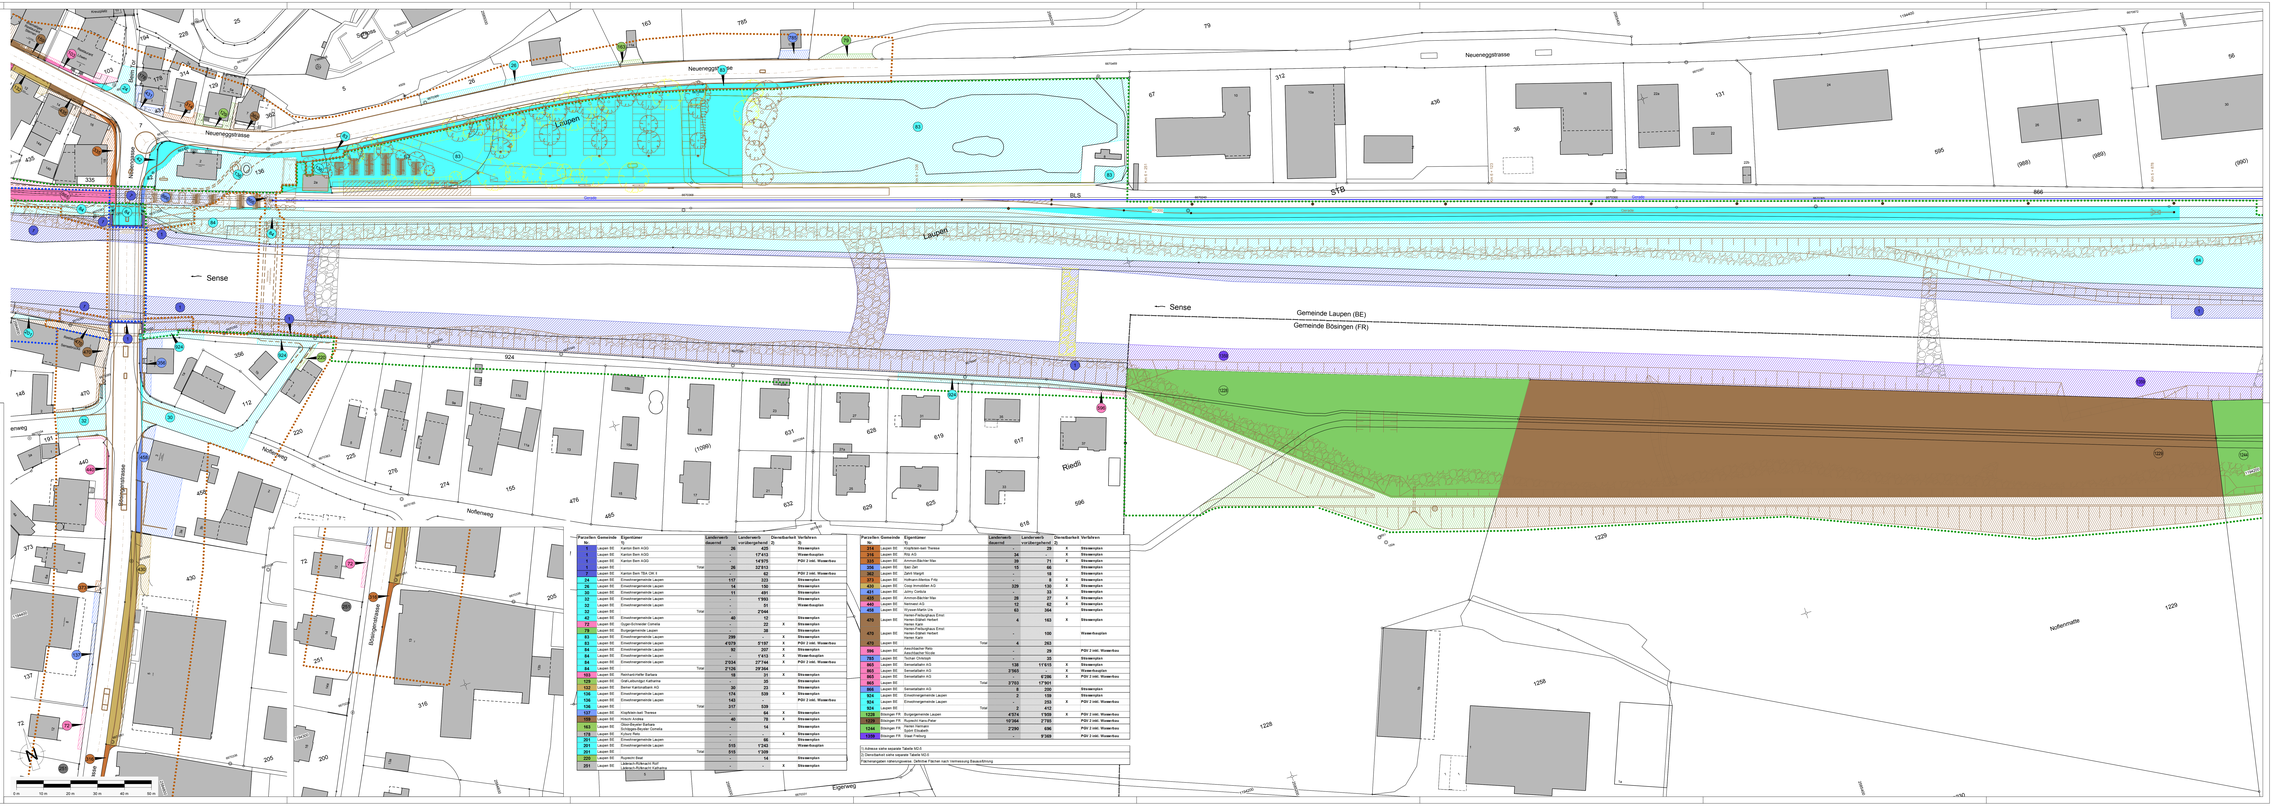
Neueneggstrasse
Laupen
Sense
Gemeinde Laupen (BE)
Gemeinde Bösingen (FR)
Nolleweg
Nollematte
Egerweg
Riedli
Bösingenstrasse
Bern Tor
Hilfikerstrasse
BLS
STB
Sensetalbahn
Sensebrücke
Sensegasse
Sensematte
Sensegrabe
Sensegrabe
Sensegrabe