Legende:

- Projekt
- Bestand
- Drittprojekt
- Abbruch
- Perimeter Strassenplan
- Perimeter Wasserbauplan
- Perimeter PGV 2 (inkl. Wasserbau)
- Steinpoller
- Kandelaber / Hängeleuchten projektiert
- Kandelaber / Hängeleuchten bestehend
- Baum neupflanzen
- Baum roden
- Baum bestehend

Signalisation und Markierung:

- Signal projektiert
- Signal demontieren
- Signal bestehend
- Markierung projektiert
- Markierung demarkieren
- Markierung bestehend

Blatt 3

Beilage **S2-3**

BAUHERRENGEMEINSCHAFT

Oberingenieurkreis II
Tiefbauamt des Kanton Bern

Gemeinde Laupen

Seniorenbahn

Strassenplan

LaUPlen

Verkehrssanierung und städtebauliche Entwicklung Laupen

Signalisations- und Markierungsplan

Situation 1: 200

PLANERGEMEINSCHAFT SENSeGRUM

Rodunar BSB + Partner AG
Ingenieure und Planer
3097 Liebefeld
☒

CSD Ingenieure AG
3097 Liebefeld
☐

Maurus Schiffer®
Landschaftsarchitekten AG
3011 Bern
☐

Schär Burl
Architekten SSA SBA
3006 Bern
☐

Ingenia ag
Ingenieure und planer
3030 Bern 31
☐

Index	Datum	Änderungen			gez.	gepr.	Lieferfeld:	10.08.2018	gez/GR:	Hu	genehmigt:	Hu
							gezeichnet:	rot	Plan Nr.			
							Octiview:	90 x 179				
							usen:	rot	90472 / 02-3			
							genehmigt:	09-AUG-2018 10:25				

Air-Grundlage vom: April 2017 (LVWI)

CAD-Fläche1_090WTiefbauamt Ab.Bern\CIM BSK\TOc\WB\Strassenplan Bauprojekt\WT2_003-0.dgn

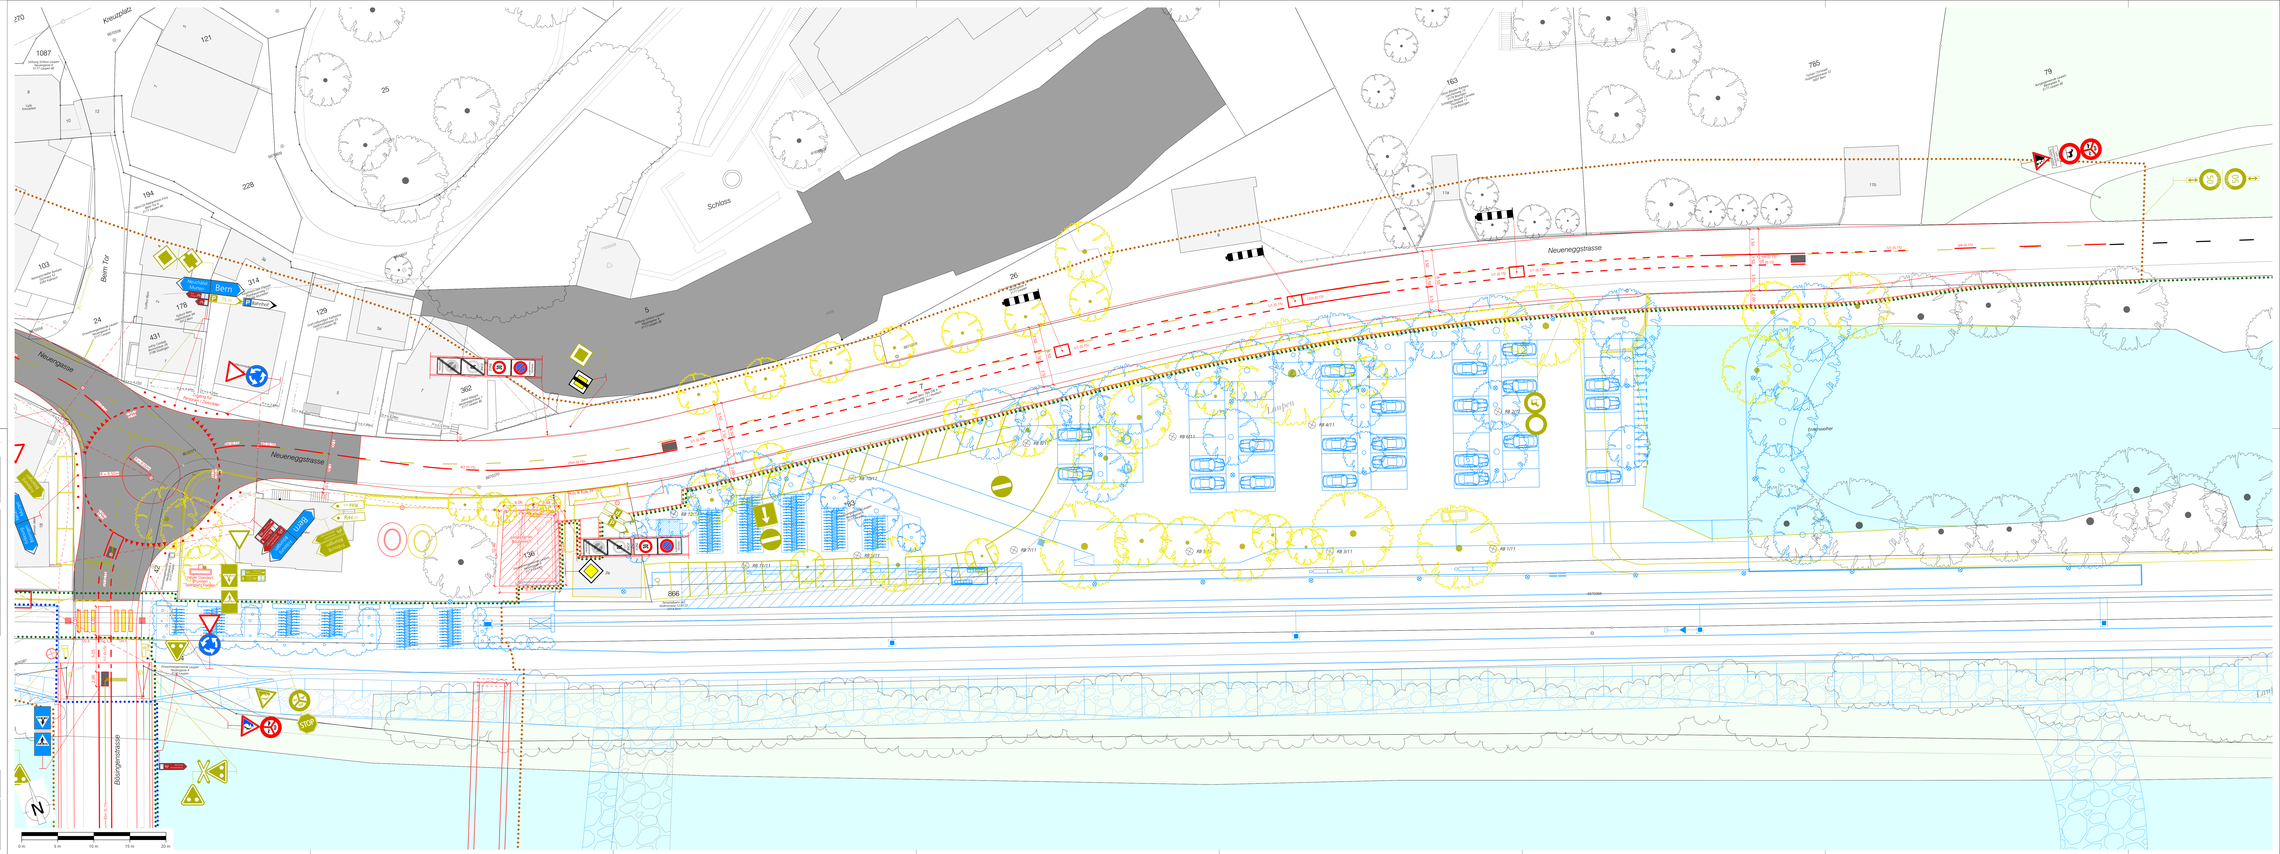
Kreuzplatz
Schloss
Neueneggstrasse
Neueneggstrasse
Neueneggstrasse
Bern Tor
Bern
Bern
Bern