Verfahrensperimeter
- Strassenplan
- Wasserbauplan WBP
- Plangenehmigungsverfahren PGV 2 inkl. Wasserbau

Perimeter
- Gewässerraum (lediglich hinweisender Charakter)

bestehende Elemente
- Rückbau Betonelemente
- Rückbau Betonmauer
- Rückbau Steine
- Rückbau Steinkörbe
- Böschung belassen
- bestehender Böschungsfuss
- Rückbau Uferweg

Massnahmen, Ufergestaltung
- Böschung
- Damm
- Uferweg
- Uferverbauung sichtbar
- Uferverbauung überschüttet
- Flachdamm / Terrainanpassung
- Schüttung Kiesbank
- Wurzelstock
- Typ A – Uferverbauungstyp (siehe Plan Nr. WS-2)
- mögliche Biotopflächen
- Kies-/Erdwall als Biotopfläche
- Zaun
- Fusspfad
- Feuerstelle

Informationsinhalte
- Wanderroute Nr. 2: Trans Suisse Trail
- Veloroute Nr. 74: Gürbe - Sense
- best. Feuerstellen
- Drittprojekte
- Drittprojekte Bauprovisorien

Sonderungen
- Baggerschütze / Bohrungen (Diverse)
- Bohrungen (GI, 2011)
- Rammsondierungen / Bohrungen (CSD, 2016)

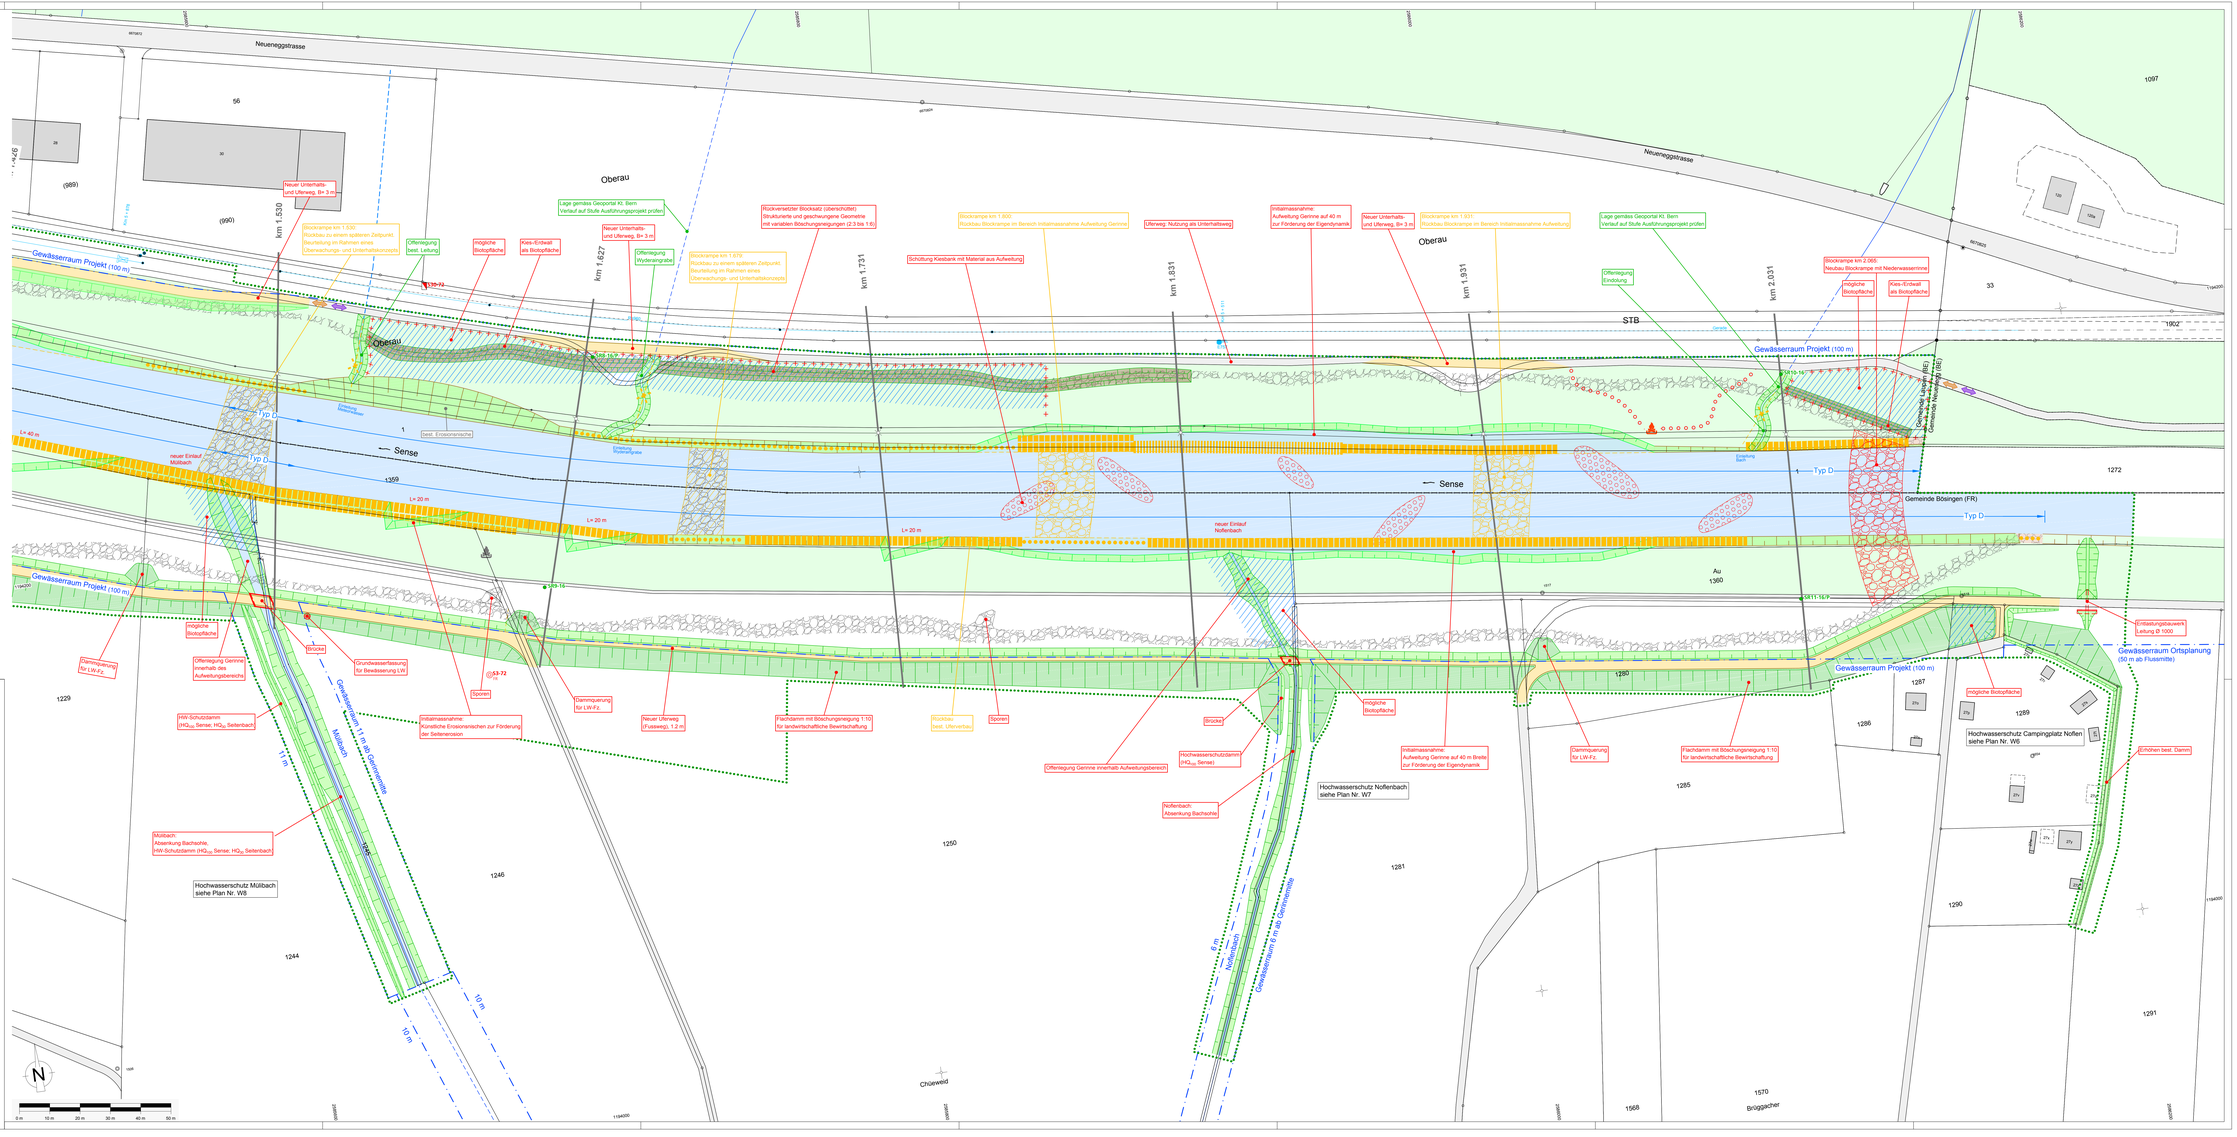

Blatt Ost

Beilage **W2-3**

BAUHERRENGEMEINSCHAFT

Oberingenieurkreis II Tiefbauamt des Kanton Bern

Gemeinde Laupen

Seniorstabsh

In Koordination mit dem Kanton Freiburg und der Gemeinde Bösingen

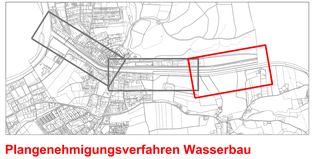

Plangenehmigungsverfahren Wasserbau

LaUPlen

Verkehrssanierung und städtebauliche Entwicklung Laupen

AAA 2020 Bahnhof Laupen / Bushof / Abstellgleis

Situationsplan Ost

Situation 1: 500

Projektverfasser
Firma: PLANERGEMEINSCHAFT SENSeORUM
Name: Michael Gallmann
Datum: 10.08.2018
Unterschrift:

PLANERGEMEINSCHAFT SENSeORUM:

Rodarier BBB + Partner AG Ingenieure und Planer 3097 Liebefeld	CSD Ingenieure AG 3097 Liebefeld	Maurus Schifferli Landschaftsarchitekten AG 3011 Bern	Schär Burr Architekten BSA SIA 3006 Bern
			ingenia ag ingenieure und planer 3000 Bern 31

Index	Datum	Aenderungen	gez.	gepr.	gen.	Lastenheft 10.08.2018	geprüft	genehmigt
							MGa	
						gezeichnet: rza	Plan Nr.	BE07635.320.32
						Grösse: 60 x 187		W2-3
						user:		
						geändert: 31.07.2018		

AV- Grundlage vom: April 2017 (LVWB) CAD-File: BE7635-320-32_Situation500.dwg